
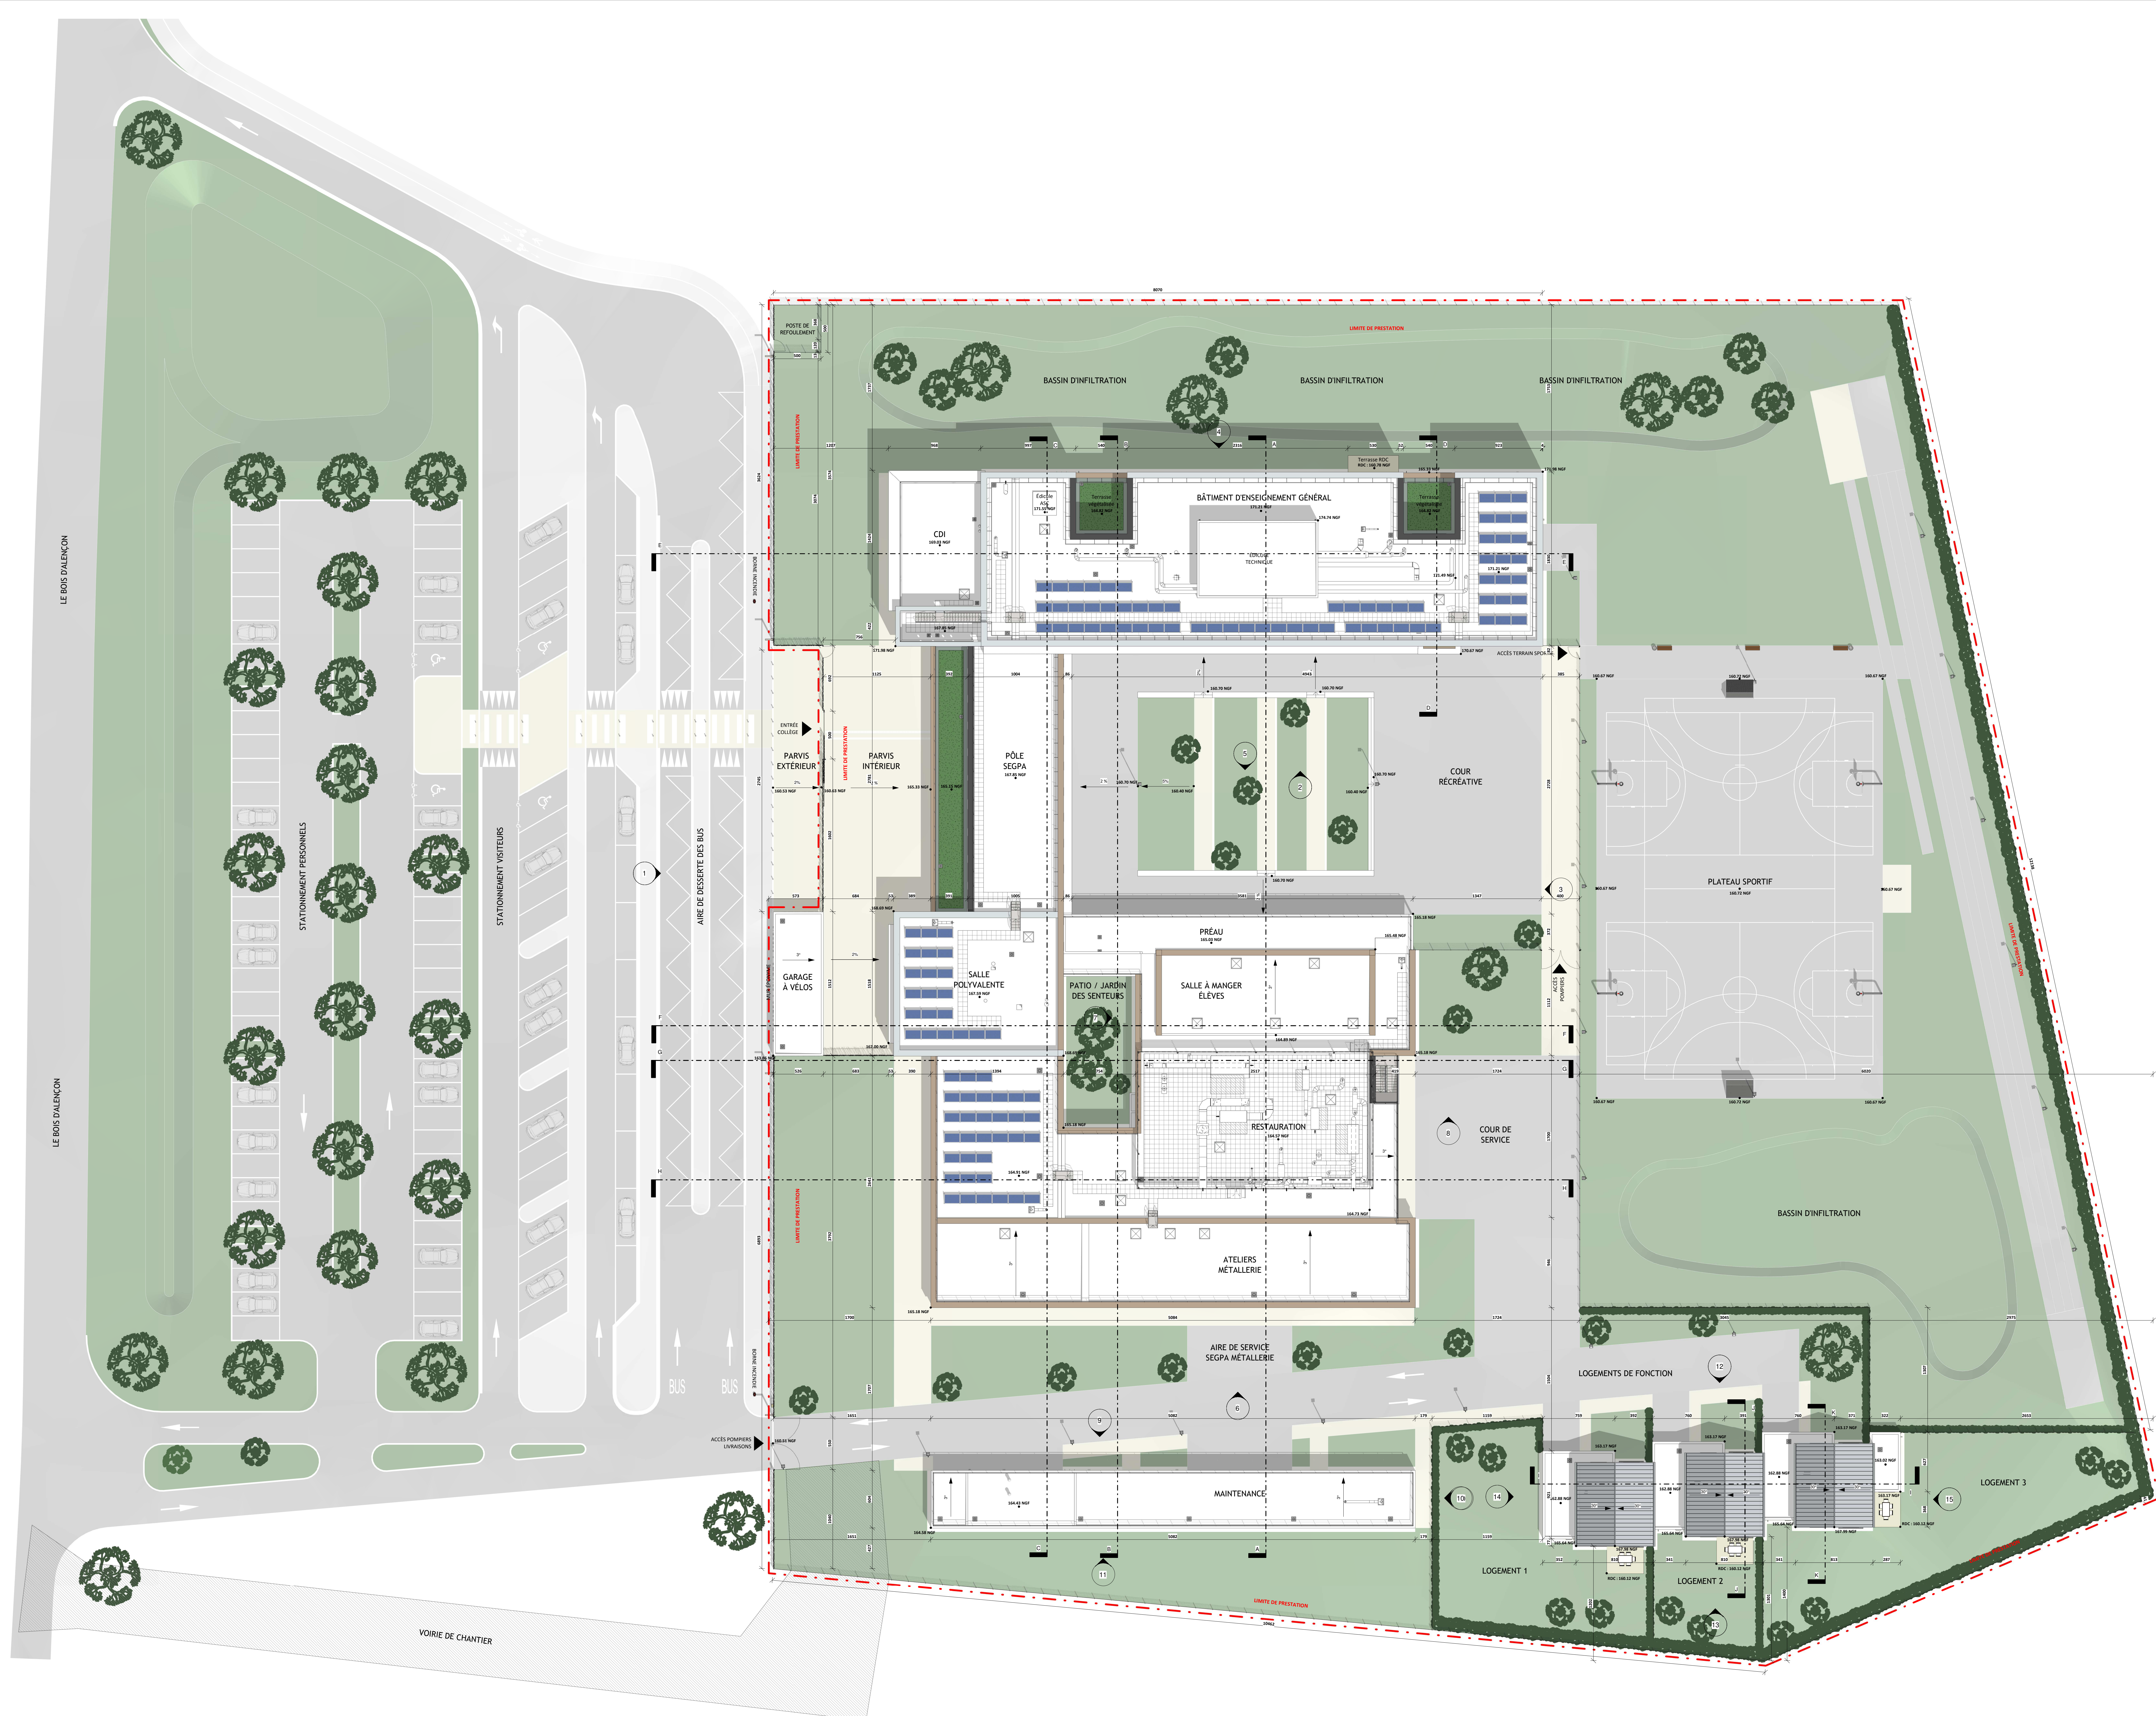


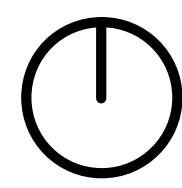

RECONSTRUCTION DU COLLÈGE LE HAMEAU - BERNAY

PLAN DE MASSE - 1.200e

<u>Dates</u>			<u>Indices</u>	<u>Modifications</u>	Affaire	Plan n°
07.10.2019	0	Établissement des plans			1802005	601
					Phase	Indice
					DCE	

ARCHITECTE/MARCHANTE	AACD 	300, rue de la Paix • CS 166003 - 77203 VERNON CDEX t : 02 31 26 56 58 e : ariadne@aacd.fr
ECONOMISTE	ICEGEM 	170, rue Robert Lemaître - 76230 BONS-GENEVES t : 02 31 26 14 49 e : r.icegem@icegem.fr
BET STRUCTURE	SICRE 	10, rue Louis Pasteur - 93100 ANTOINE t : 01 48 12 81 17 e : contact@sicre.fr
BET FLUIDES	SOGETI 	301, rue de la Chapelle - BP 30225 93103 ANTOINE CDEX t : 01 48 12 39 10 e : pascal.chevalier@sogeti.fr
ACOUSTICIEN	ACOUSTIBEL 	114, rue de la Moine à Paris - 75010 PARIS 18 t : 01 42 75 34 10 e : r.oustib@acoustibel.fr

Ce dessin, propriété de l'agence AACD, ne peut être ni reproduit, ni transmis, ni utilisé sans son autorisation expresse.

